


מלרים שונים – שנאי במבנה

מצב מס' 9: מתקן מוגן בשיטת TN-S/TN-C-S. שנאי במבנה. גנרטור במבנה או בתחום השפעתו. אספקה חלופית חלקית או מלאה. מפסק מחלף ארבעה קטבי. הקוטב הרביעי מקוצר.

ערוך על פי נוהל חח"י מינואר 2012

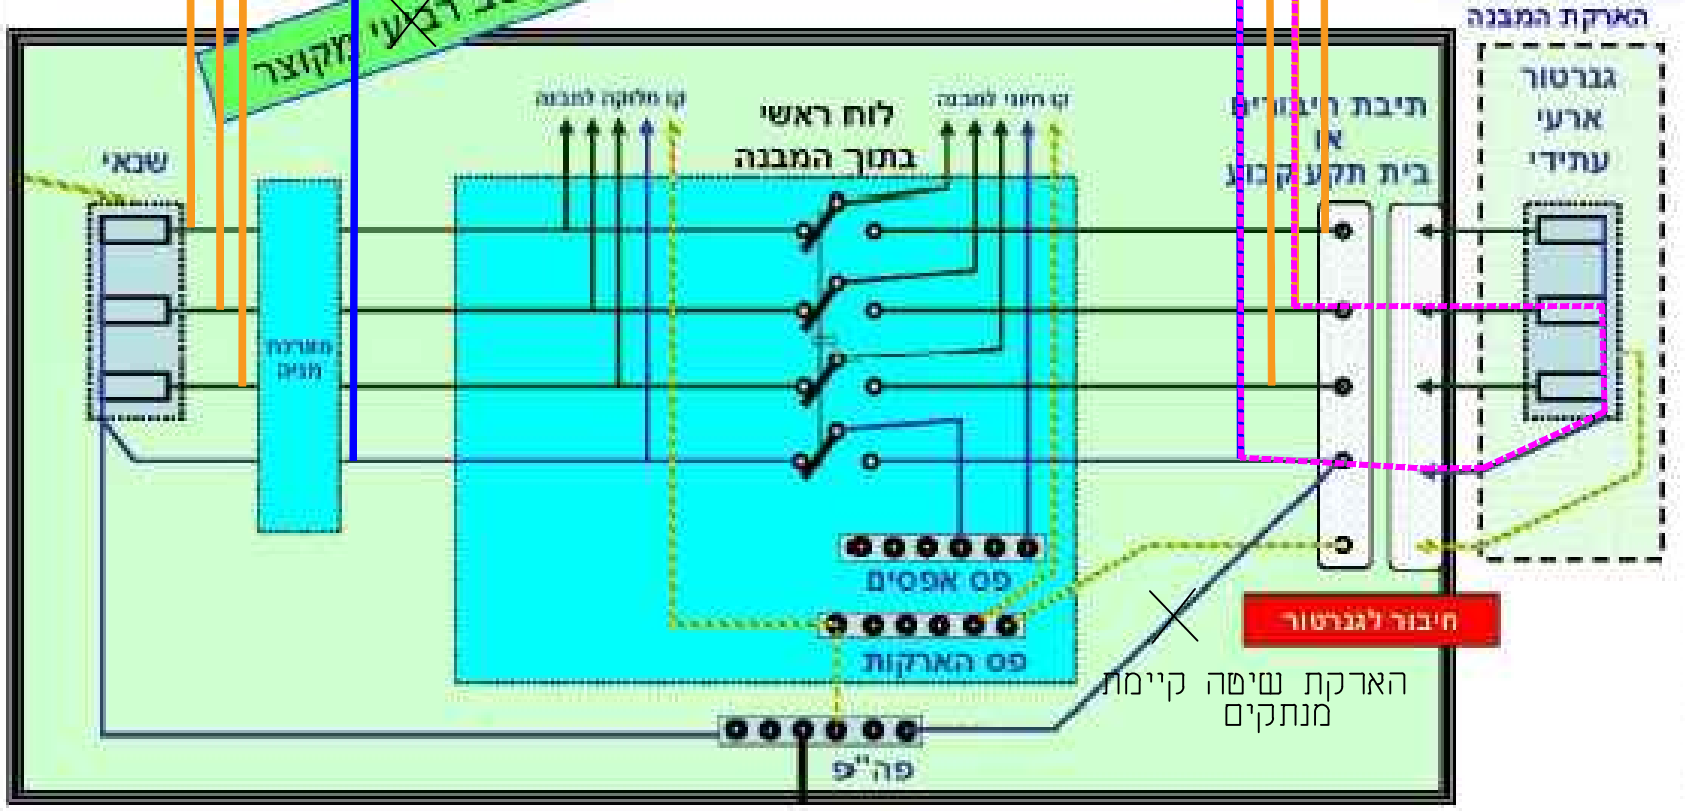

חניון